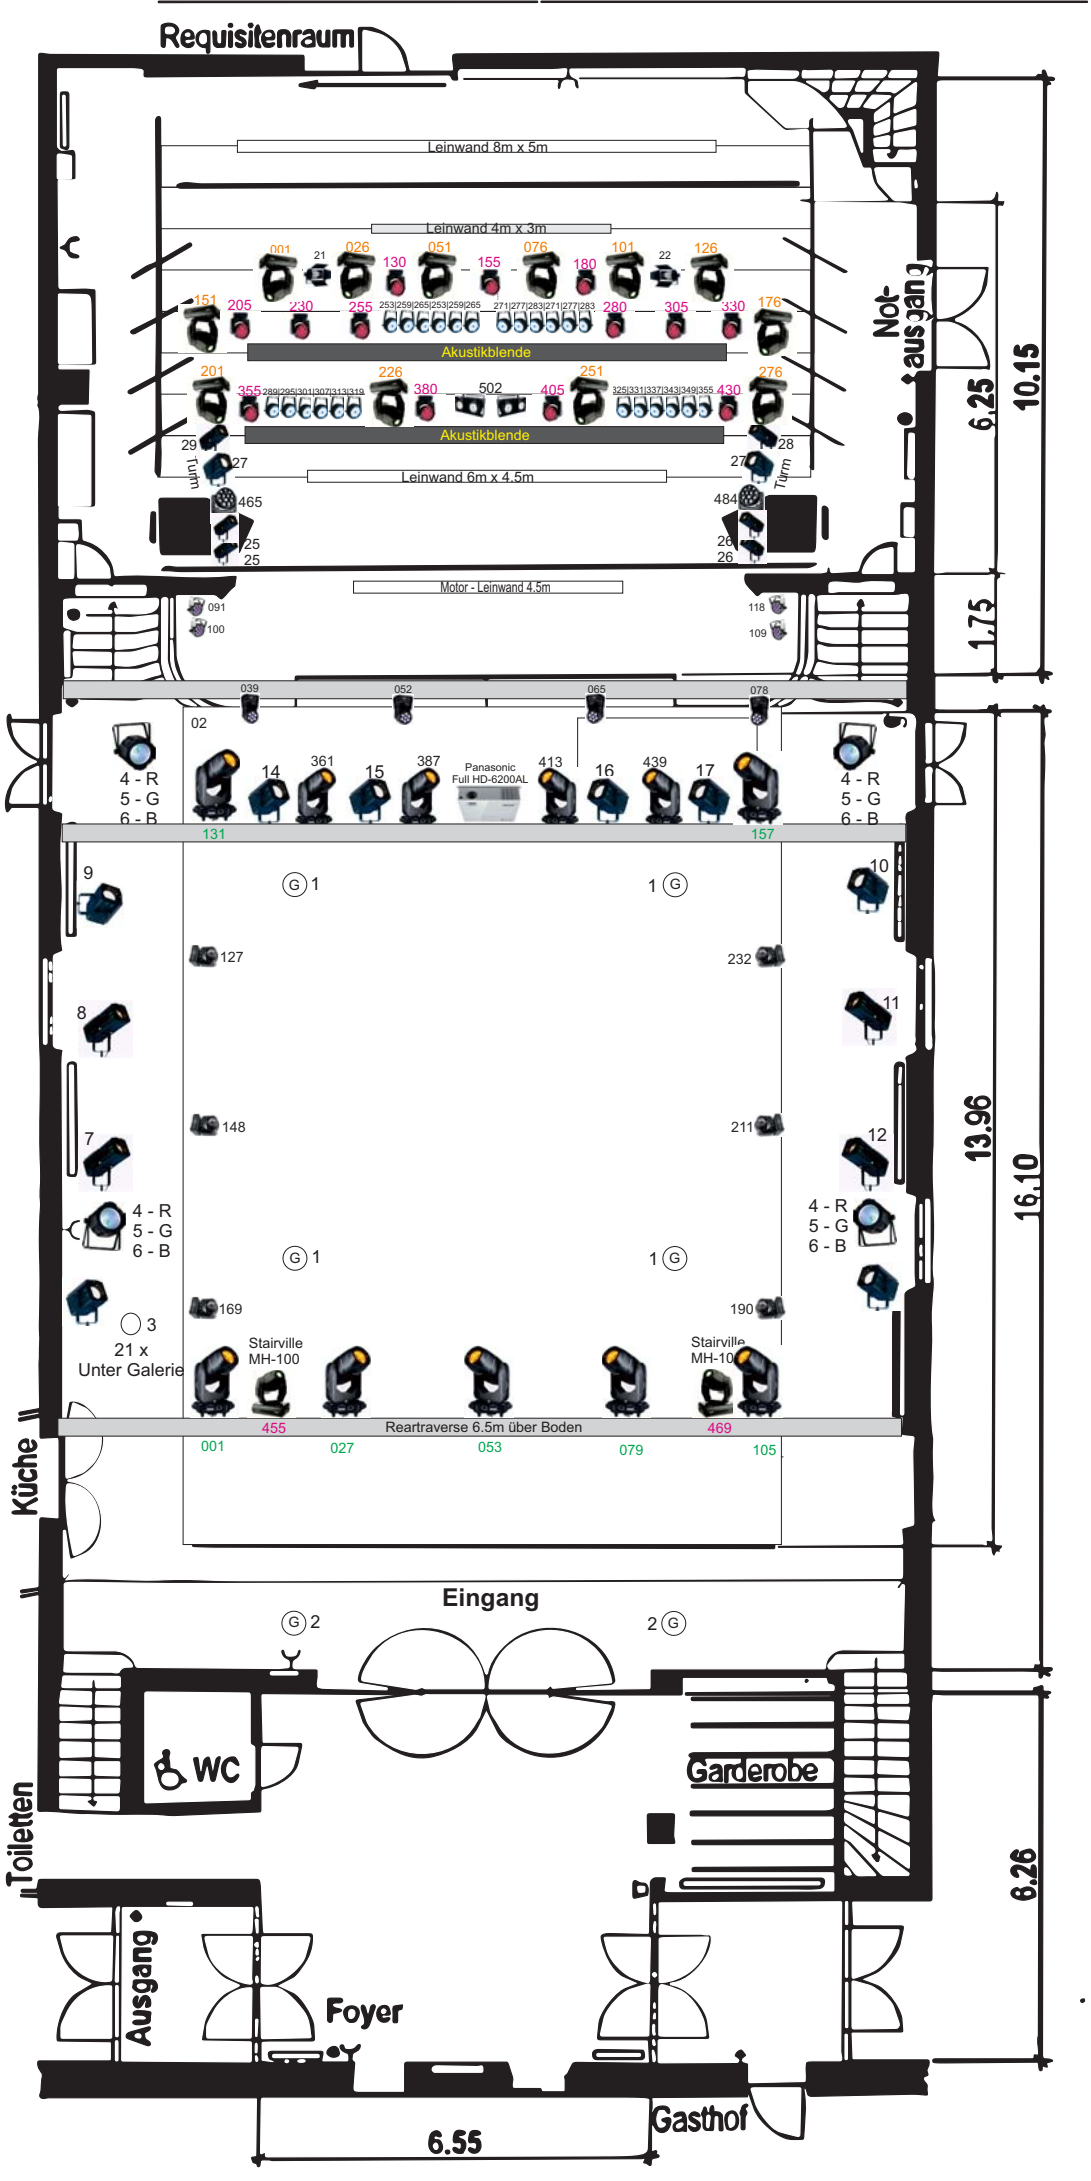

Requisitenraum
Leinwand 8m x 5m
Leinwand 4m x 3m
Akustikblende
Akustikblende
Leinwand 6m x 4.5m
Motor - Leinwand 4.5m
Not-ausgang
Turm
Turm
Panasonic
Full HD-6200AL
4 - R
5 - G
6 - B
4 - R
5 - G
6 - B
4 - R
5 - G
6 - B
21 x
Unter Galerie
Stairville
MH-100
Stairville
MH-10
Reartraverse 6.5m über Boden
Küche
Eingang
WC
Garderobe
Toiletten
Ausgang
Foyer
Gasthof
10.15
6,25
1.75
13.96
16,10
6.26
6.55
6.60 m